

Государственный комитет по государственной регистрации и кадастру Республики Крым

(полное наименование органа кадастрового учета)

КП.1

КАДАСТРОВЫЙ ПАСПОРТ

Здания
(вид объекта недвижимого имущества)

Лист №	1	Всего листов:	2
--------	---	---------------	---

"17" марта 2015 г. № 90-02/2015-62963	
Кадастровый номер:	90:25:030103:549
Номер кадастрового квартала:	90:25:030103
Предыдущие номера:	—
Дата внесения номера в государственный кадастр недвижимости:	17.03.2015

Описание объекта недвижимого имущества:

1	Адрес (описание местоположения):	Республика Крым, г Ялта, пгт Гурзуф, ул Ялтинская, д 14з		
2	Основная характеристика:	площадь	6115.9	кв.м
		(тип)	(значение)	(единица измерения)
3	Назначение:	Нежилое здание		
4	Наименование:	—		
5	Количество этажей, в том числе подземных этажей :	7		
6	Материал наружных стен:	Шлакобетонные		
7	Год ввода в эксплуатацию (завершения строительства):	2014		
8	Кадастровая стоимость (руб.):	—		
9	Кадастровый номер земельного участка (участков), в пределах которого расположен объект недвижимого имущества:	—		
10	Степень готовности объекта незавершенного строительства (%)	—		
11	Кадастровые номера помещений, расположенных в здании или сооружении:	—		
12	Сведения о правах:	—		
13	Сведения о включении в реестр объектов культурного наследия:	—		
14	Особые отметки: лит А			
15	Сведения о кадастровых инженерах: Гафаров Асан Рустемович, 82-14-84, 05.03.2015 г.			
16	Дополнительные сведения:			
	16.1	Кадастровые номера объектов недвижимости, образованных с объектом недвижимости	—	
	16.2	Кадастровые номера объектов недвижимости, образованных из объекта недвижимости	—	
	16.3	Кадастровые номера объектов, подлежащих снятию с кадастрового учета	—	
17	Характер сведений государственного кадастра недвижимости (статус записи об объекте): Сведения об объекте недвижимости имеют статус учтенные.			

Специалист 1 категории		Шипко В.В.
(полное наименование должности)	(подпись)	(инициалы, фамилия)




КАДАСТРОВЫЙ ПАСПОРТ

Здания
(вид объекта недвижимого имущества)

Лист №	2	Всего листов:	2
--------	---	---------------	---

"17" марта 2015 г. № 90-02/2015-62963
Кадастровый номер: 90:25:030103:549

Схема расположения объекта недвижимого имущества на земельном участке(ах):

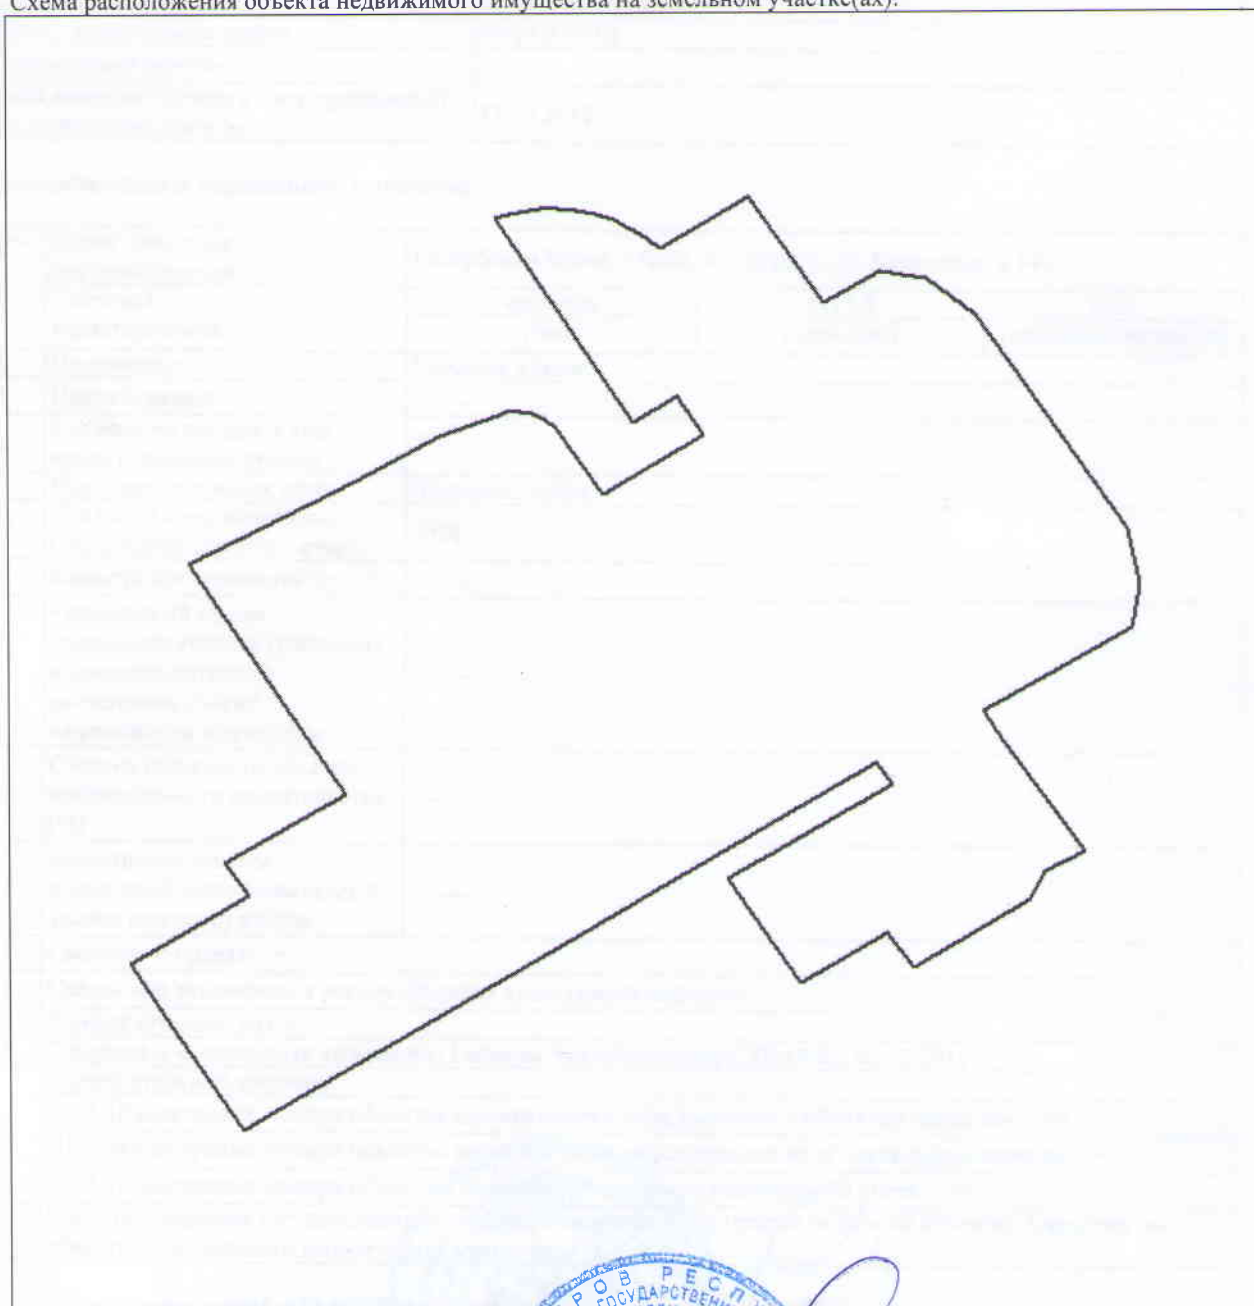

Масштаб 1: 400

СПЕЦИАЛИСТ 1 КАТЕГОРИИ		Шипко В.В.
(полное наименование должности)	(подпись)	(инициалы, фамилия)

